


ASEMAKAAVAN MUUTOS


33 PALUS

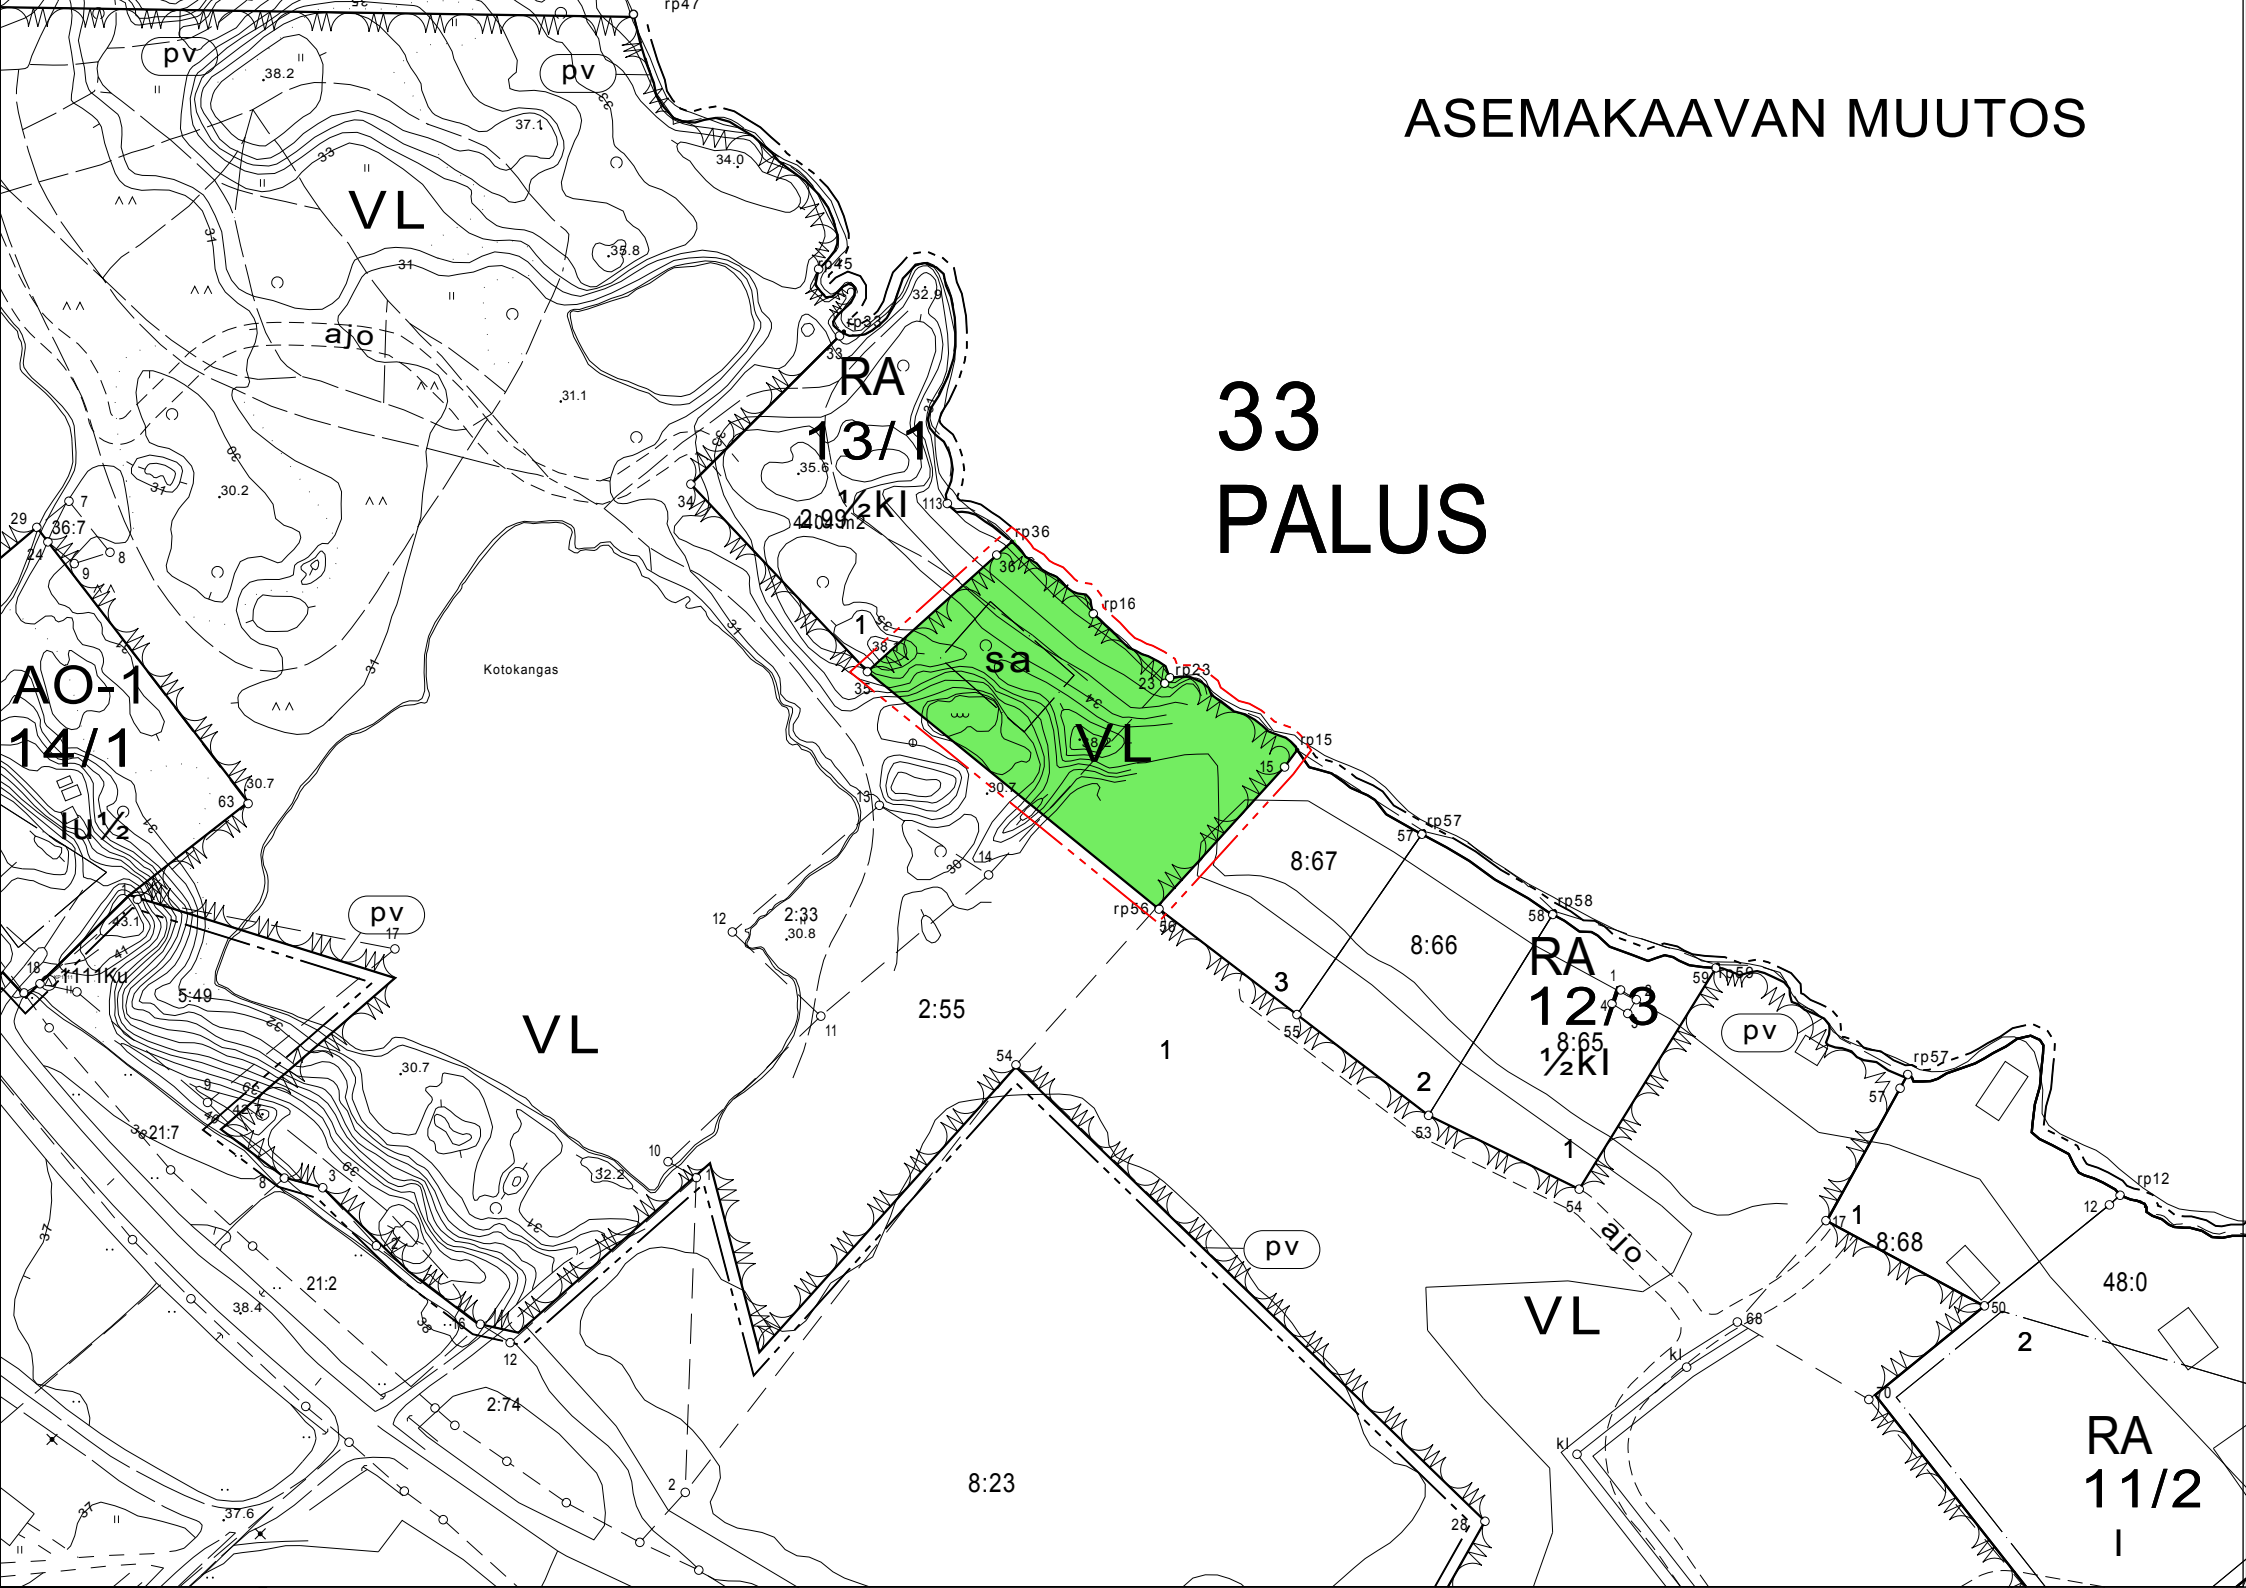

RANTA-ASEMAKAAVAMERKINNÄT JA -MÄÄRÄYKSET:



Lähivirkistysalue.

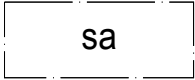

Rakennusala, jolle saa sijoittaa saunarakennuksen.



3 m kaava-alueen rajan ulkopuolella oleva viiva.



Korttelin, korttelinosan ja alueen raja.



Risti merkinnän päällä osoittaa merkinnän poistamista.

33

Kaupunginosan numero.

PAL

Kaupunginosan nimi.



ULVILAN KAUPUNKI

MAANKÄYTTÖOSASTO

PALUSJÄRVEN RANTA-ASEMAKAAVAN MUUTOS
Lähivirkistysalue (VL)

NÄHTÄVILLÄ | Luonnos: 8-28.3.2013 | Ehdotus:

Pohjakartta täyttää kaavoitusmittausasetuksen 1284/99 vaatimukset ja on täydennetty, tarkastettu ja hyväksytty asemakaavan alaisilta osin:

01.03.2013

pvm

Kaavoituspäällikkö Pauli Kekki

Koordinaattijärjestelmä:

Korkeusjärjestelmä: N60

Mittakaava

1:2000

Kaupunginhallitus xx.xx.2009 xx§

Ulvilan valtuusto on hyväksynyt asemakaavan muutoksen:

pvm

§

Hallintojohtaja Hannu Salonen

ULVILA 01.03.2013

Kaavoituspäällikkö

Pauli Kekki