


ML_Laineenkuja

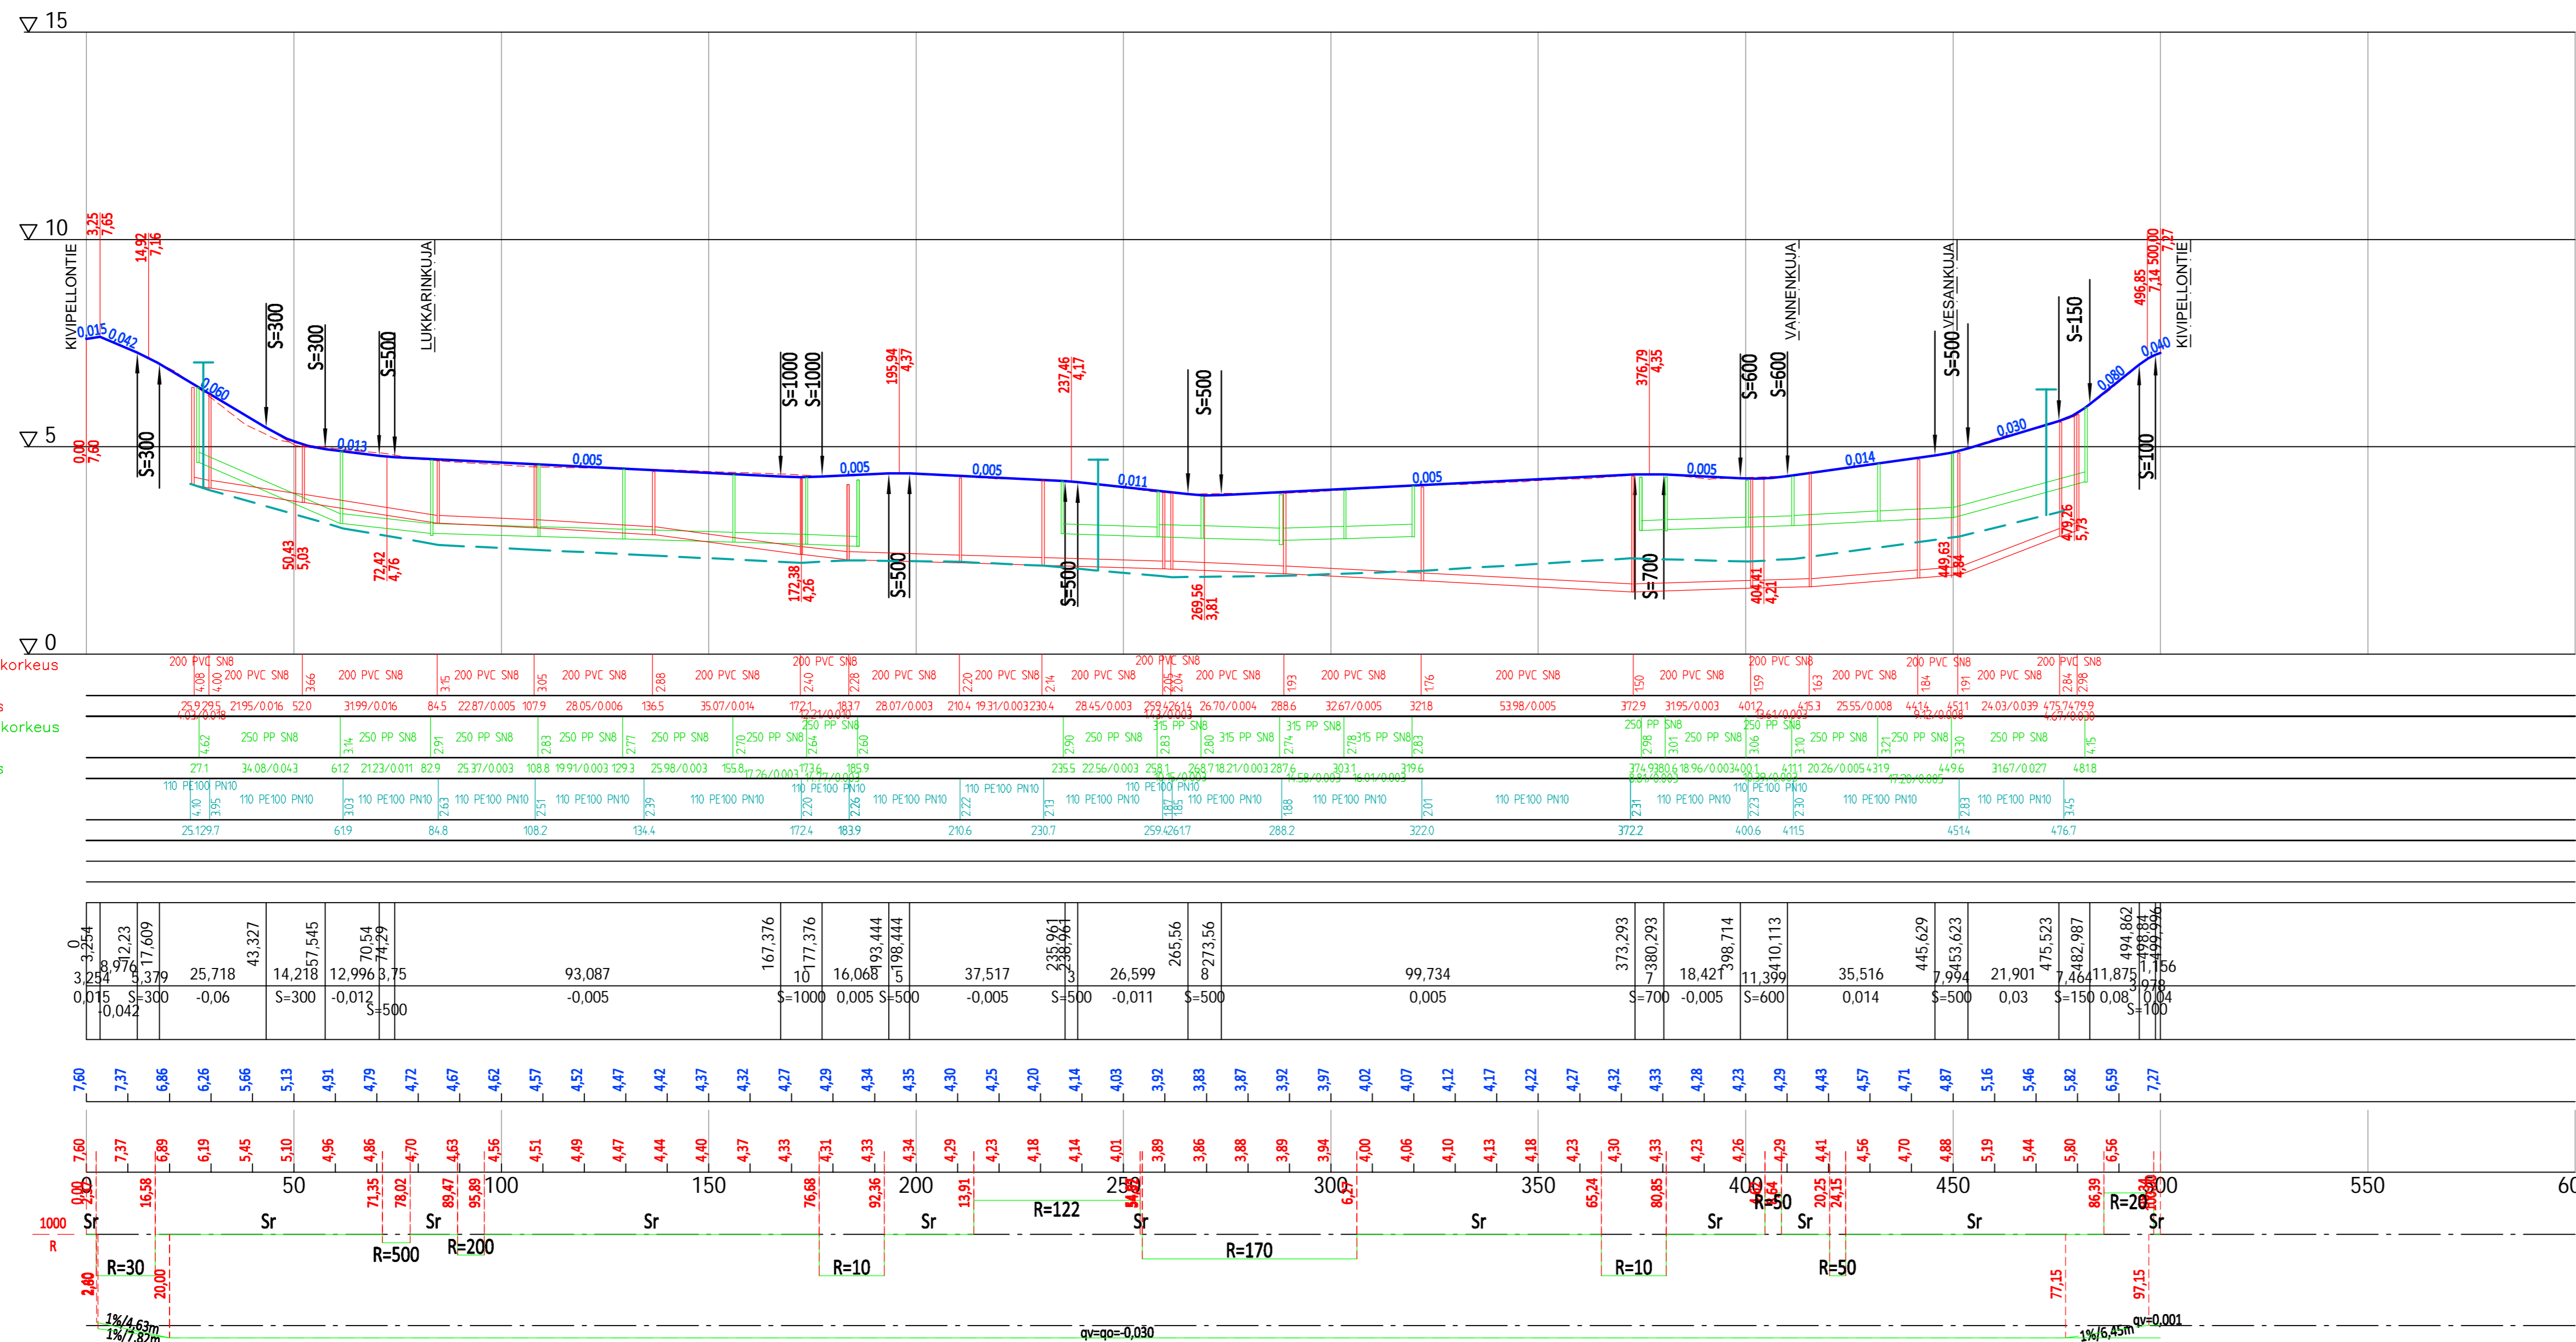

Jätevesiviemäri, sisäpohjan korkeus
 Putken mitat ja laatu
 Paalu, kaivoväli ja kaltevuus
 Hulevesiviemäri, sisäpohjan korkeus
 Putken mitat ja laatu
 Paalu, kaivoväli ja kaltevuus
 Vesijahto, laen korkeus
 Putken mitat ja laatu
 Paalu

Paällysrakenne
 Putkien perustamistapa



Matka
 Kaltevuus / pyörästysade

Tasausviivan korkeus

Maanpinnan korkeus

Kaarevuus

Ajoradan sivukaltevuus

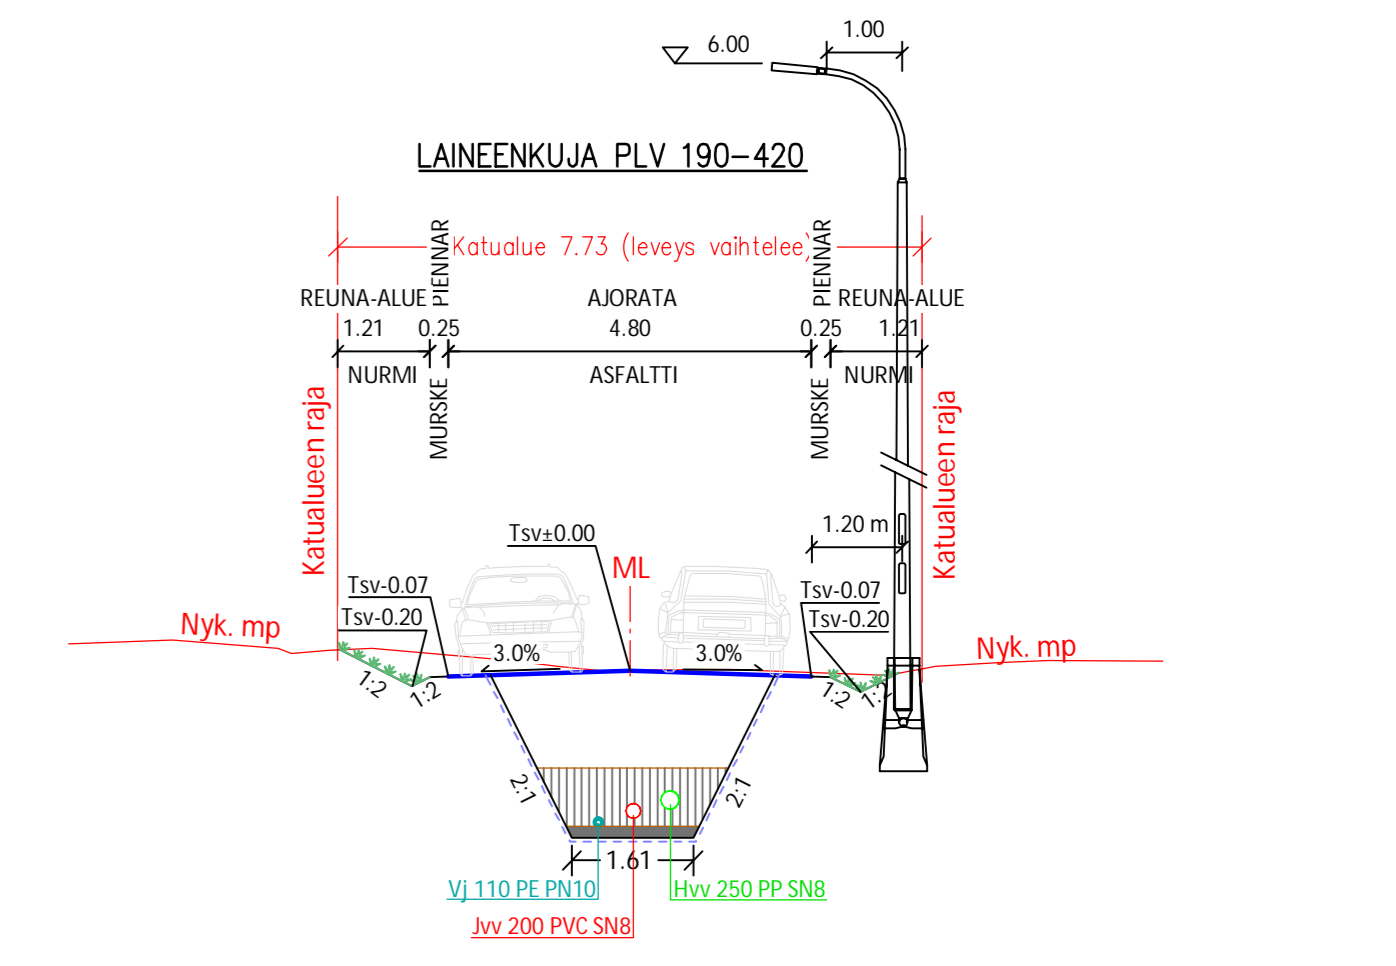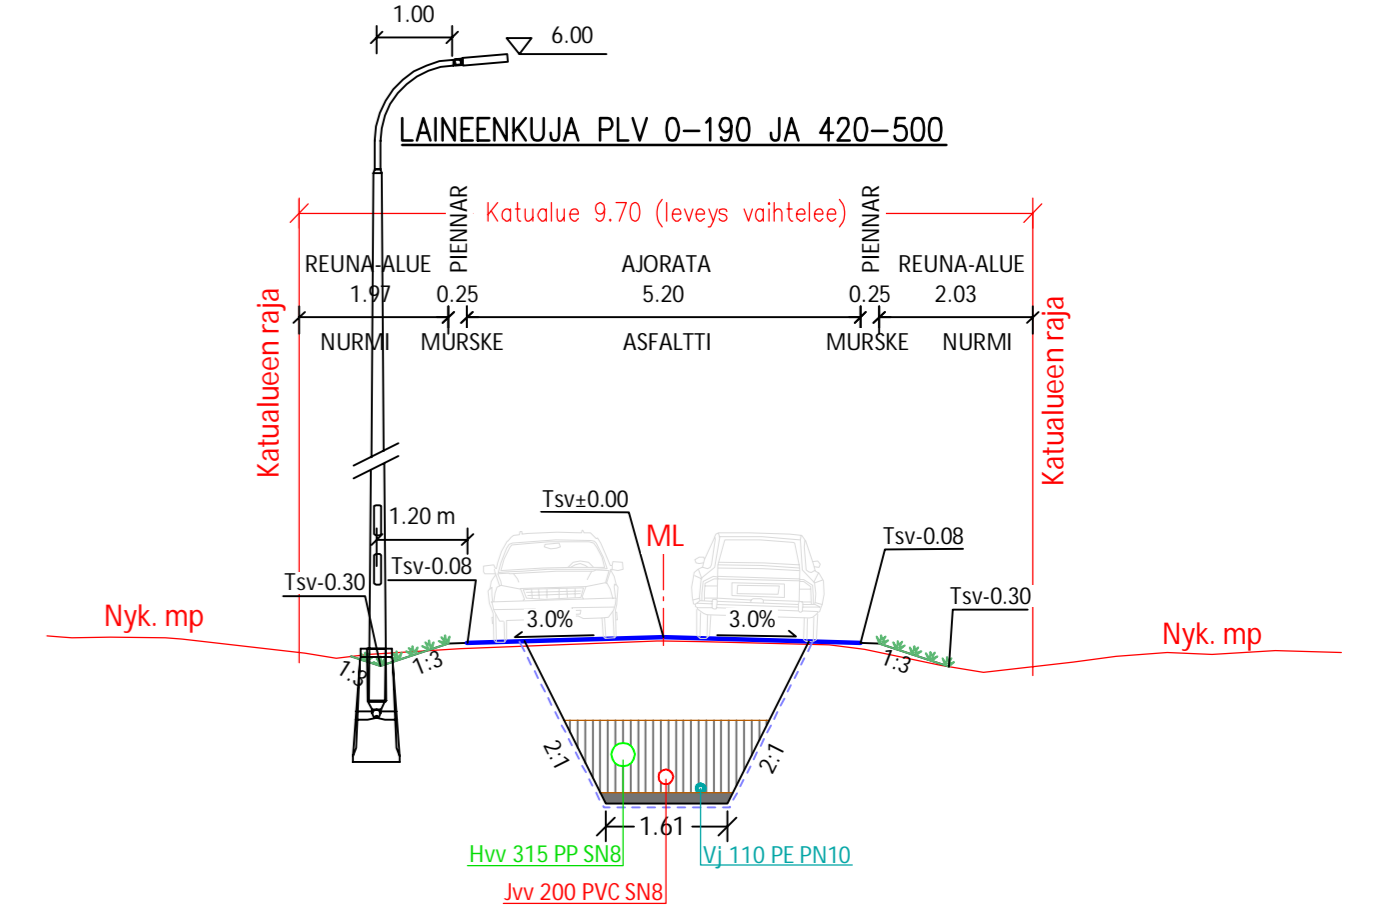

Koordinaattijärjestelmä Etrs-gk22, Korkeusjärjestelmä N2000			
K-osa/A-yö Harjunpää	Kartelli/Tila	Tontti/Rn:o	Tekn. ik: hyväksyntä: / 2024 § 35 vahvistanut: / 2024 § 52
Rakennustoimenpide	Laineenkuja		Tekn. ik: hyväksyntä: / 2024 § 35 Katusuunnitelma
Rakennuskohteen nimi ja osoite	Laineenkuja		Piirustuksen sisältö Pituusleikkaus 1:1000/1:100 Tyypipoikkileikkaukset 1:100
Katu- ja vesihuoltosuunnitelma	Suunnittelija ja työn numero		Piir. n:o / Ark. n:o
Suunnittelija THiltunen ja JLehtonen	Piirittänyt Thi	TV-3860	2
Tarkastanut Pasi Veikkolainen	TEKNINEN TOMIALA		24.1.2025